


Fuer diese technische Unterlage behalten wir uns alle Rechte vor, auch fuer den Fall der Patenterteilung oder Gebrauchsmustereintragung. Ohne unsere vorherige Zustimmung darf diese technische Unterlage weder vervielfaeltigt noch Dritten zugaeuglich gemacht werden und sie darf durch den Empfaenger oder Dritte auch nicht in anderer Weise missbraeuchlich verwendet werden. Zuwiderhandlungen verpflichten zu Schadensersatz und koennen strafrechtliche Folgen haben.

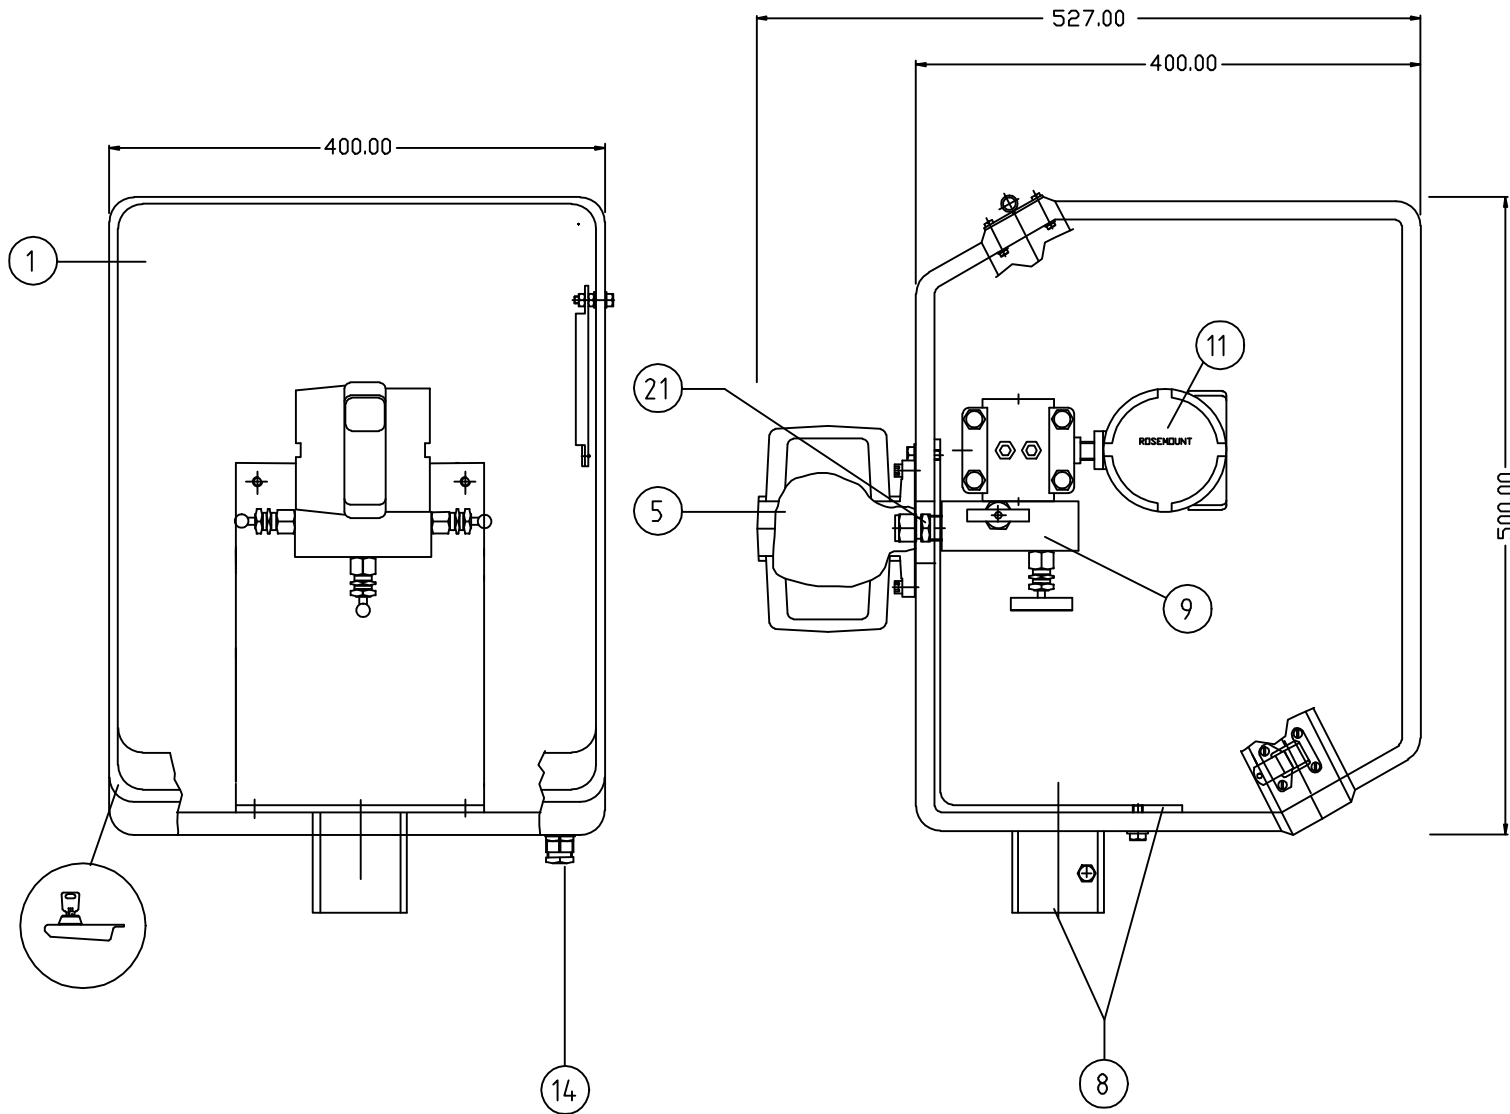

Position	Stück	Benennung	Mat.
1	1	Schutzkasten Typ S3-1	Purs
2			
3			
4			
5	1	Isolieranschluss Typ Isan	Purs
6			
7			
8	1	Montageplatte für 2" Rohrmontage	SS
9	1	Ventilblock SB3SFP	SS
10			
11	-	Transmitter Typ 1151	
12			
13			
14	1	M16x1,5	Pa
15			
16			
17			
18			
19			
20			
21	2	Doppelklemmring 12mm / 1/2" NPTm	SS
22			
23			
24			

NR	REV	DAT
1		
2		
3		
4		

TAG - NR.	TAG - NR.	TAG - NR.	DATUM	GEZ.	HOOK UP	ZEICHN.-NR:	30-SB3-W
			02/2012	HH	PROJ:	AUFTRAG:	
				GEP.	MESS-UND REGELTECHNIK		
				MATERIAL	63857 WALDASCHAFF		
					Masstab X:X		